











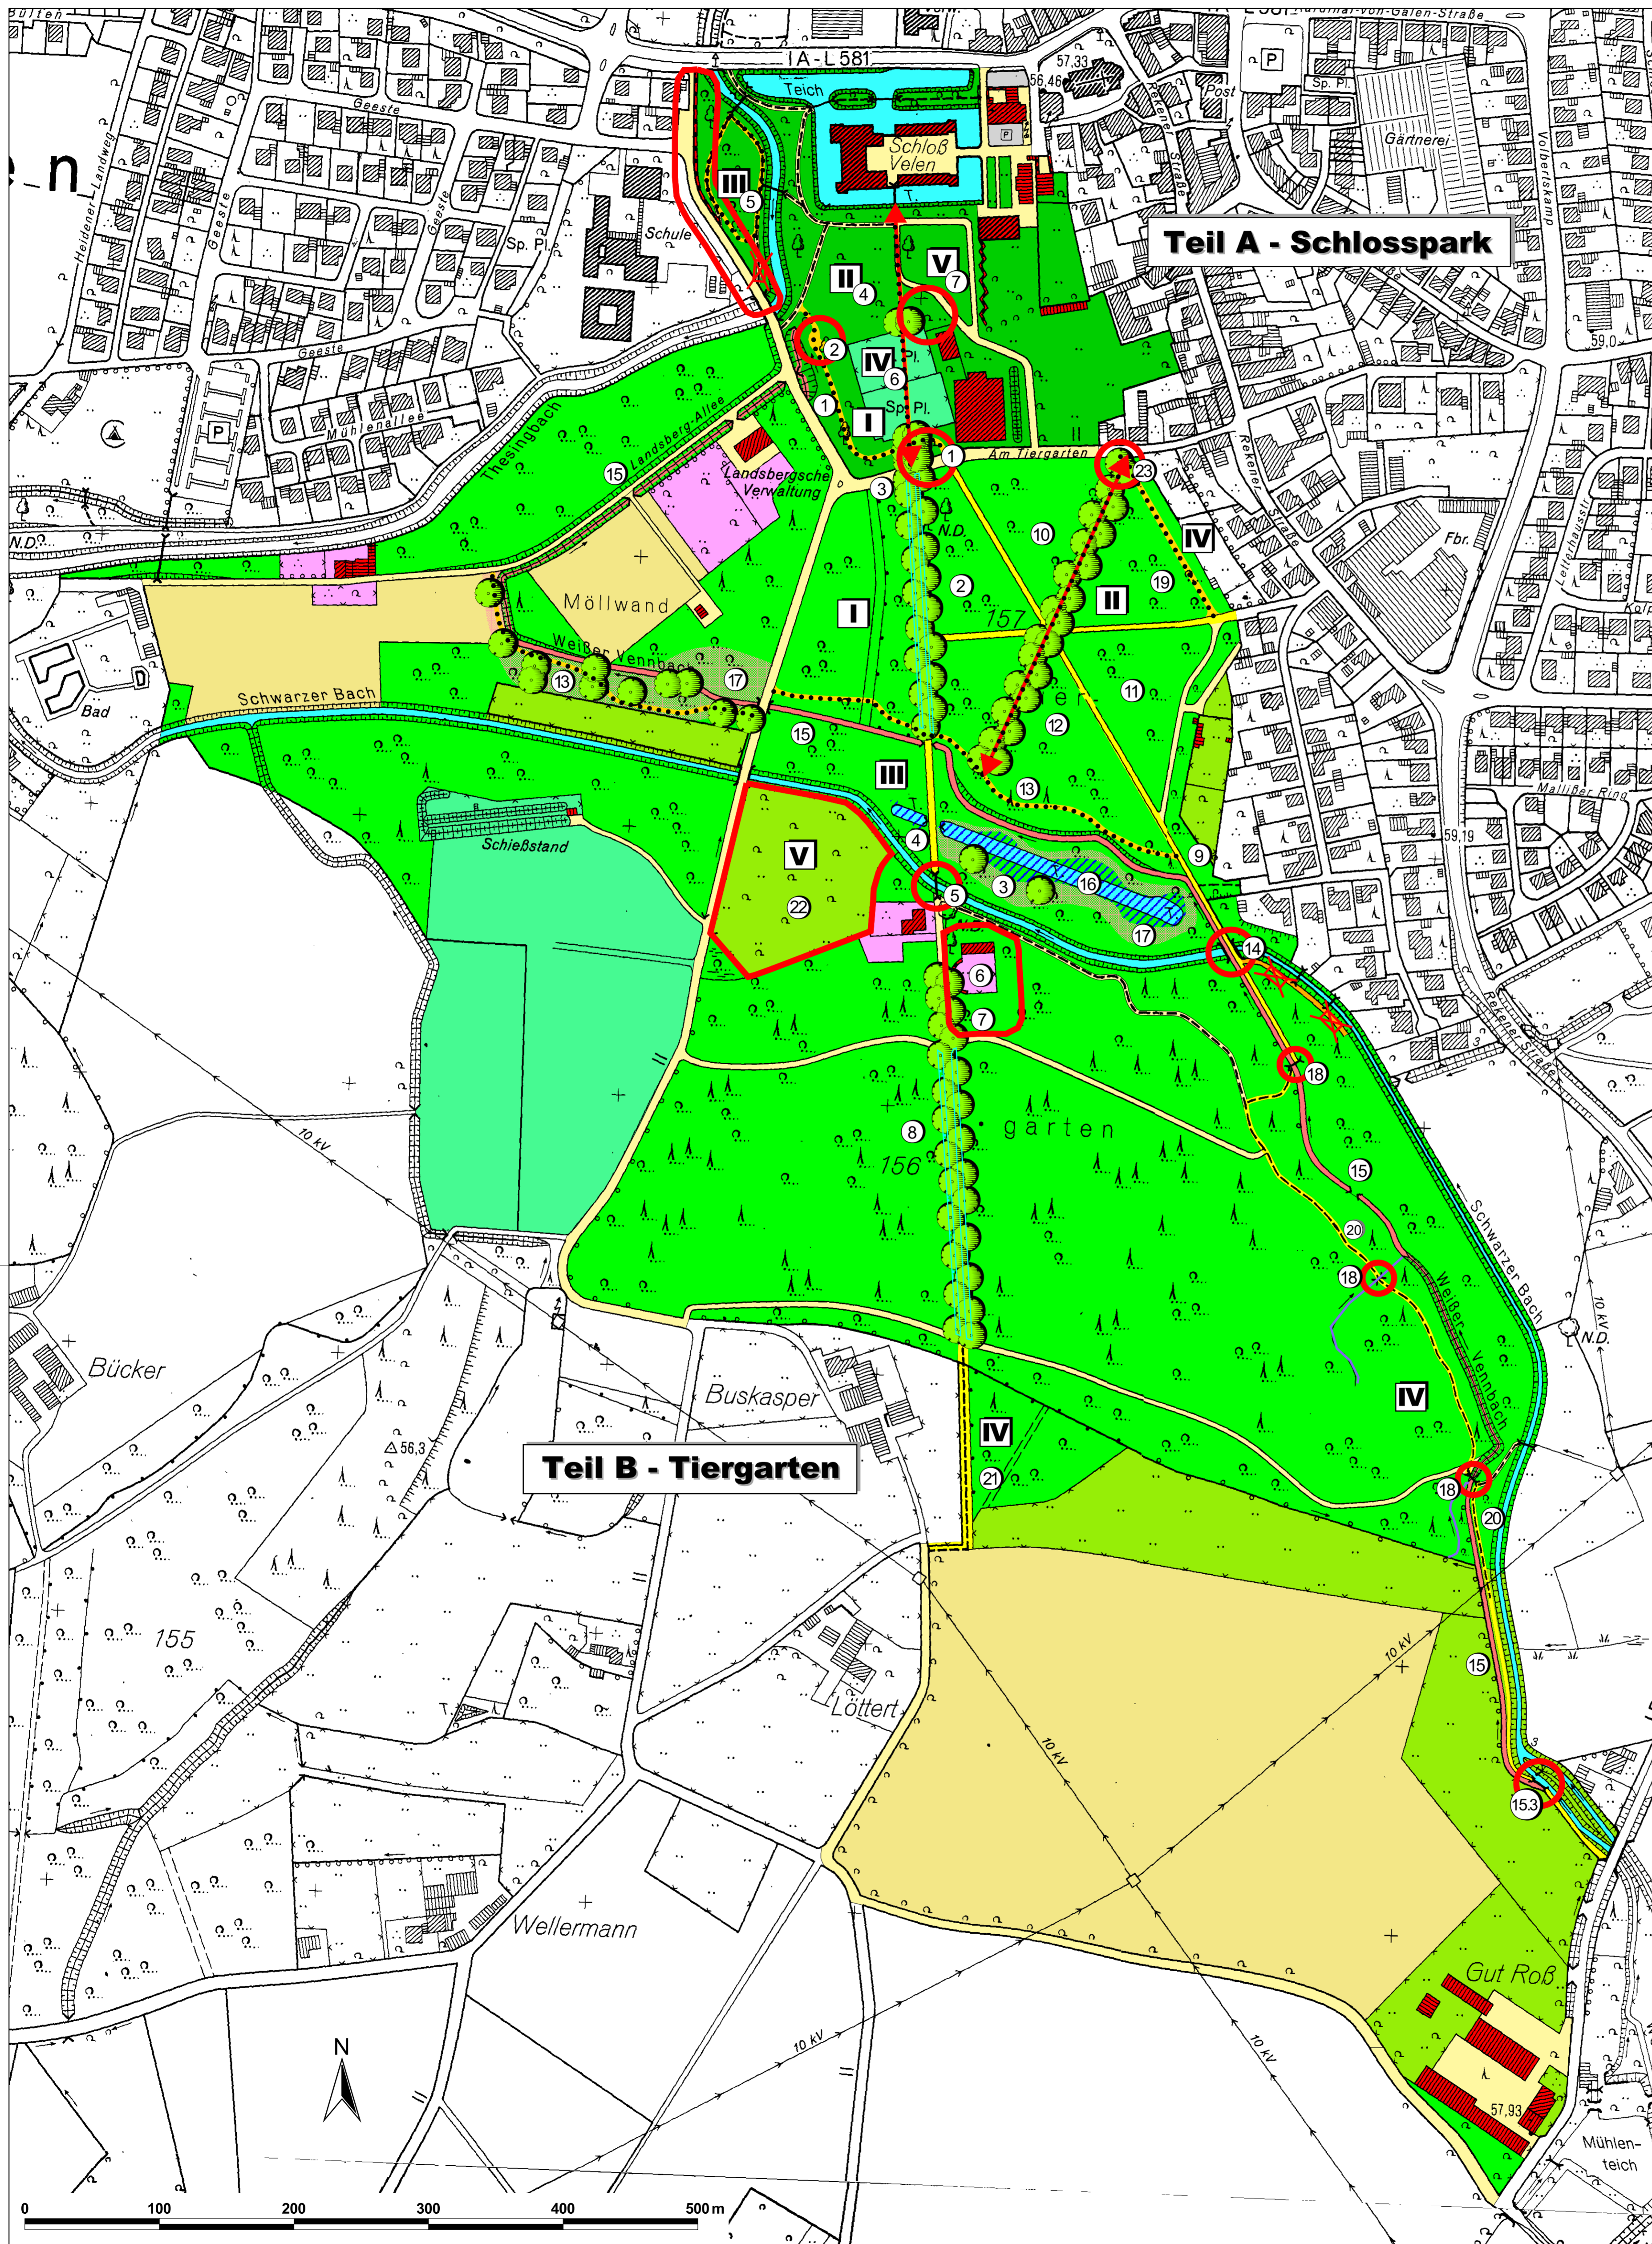

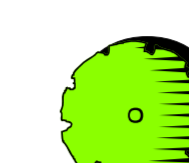
Bestands- und Maßnahmenplan zum Schlosspark und Tiergarten in Velen




Planung

-  Schwerpunkte flächenhaft
-  Schwerpunkte punktuell
-  Entwicklung einer Allee, Pflanzung von Einzelbäumen oder Baumgruppen
-  Wiederherstellung der Sichtachse
-  zu entschlammende Gewässer
-  Neuanlage von Wegen
-  Instand zu setzende Wege
-  Aufhebung von Wegen
-  Aufweitung vorhandener Teiche
-  Gräben an der Hauptachse
-  Aufzulichtende Flächen
-  Weg zurückbauen


Bestand

-  Waldbereiche, Gehölze
-  Grünlandbereiche
-  Ackerbereiche
-  Gewässer
-  Bebauter Bereich
-  Parkflächen
-  Gärten
-  Sporteinrichtungen
-  Weg
-  Parkplatz


Westfälisches Amt für Landschafts- und Baukultur
www.landschafts-und-baukultur.de
 48133 Münster, Hörsterplatz 4 Tel.: 0251 / 591 - 3572
 Email: walb@wl.org

Schlosspark und Tiergarten Velen

Bestands- und Maßnahmenplan				Maßstab 1 : 2500
Leitung Udo Woltering	Bearbeitung H. Gerbaulet	Zeichnung M. Bange	Datum Münster, Juni 2004	Plannummer o1


Landschaftsverband Westfalen-Lippe
www.wvl.org